


- MERKINNÄT**
- PXXX ● Tehty painokairaus
  - PXXX ○ Otettu häiritty maanäytesarja
  - ↖ Geotekninen leikkaus
  - ▨ Maaston kaltevuus yli 5 %
  - ▨ Alue 2

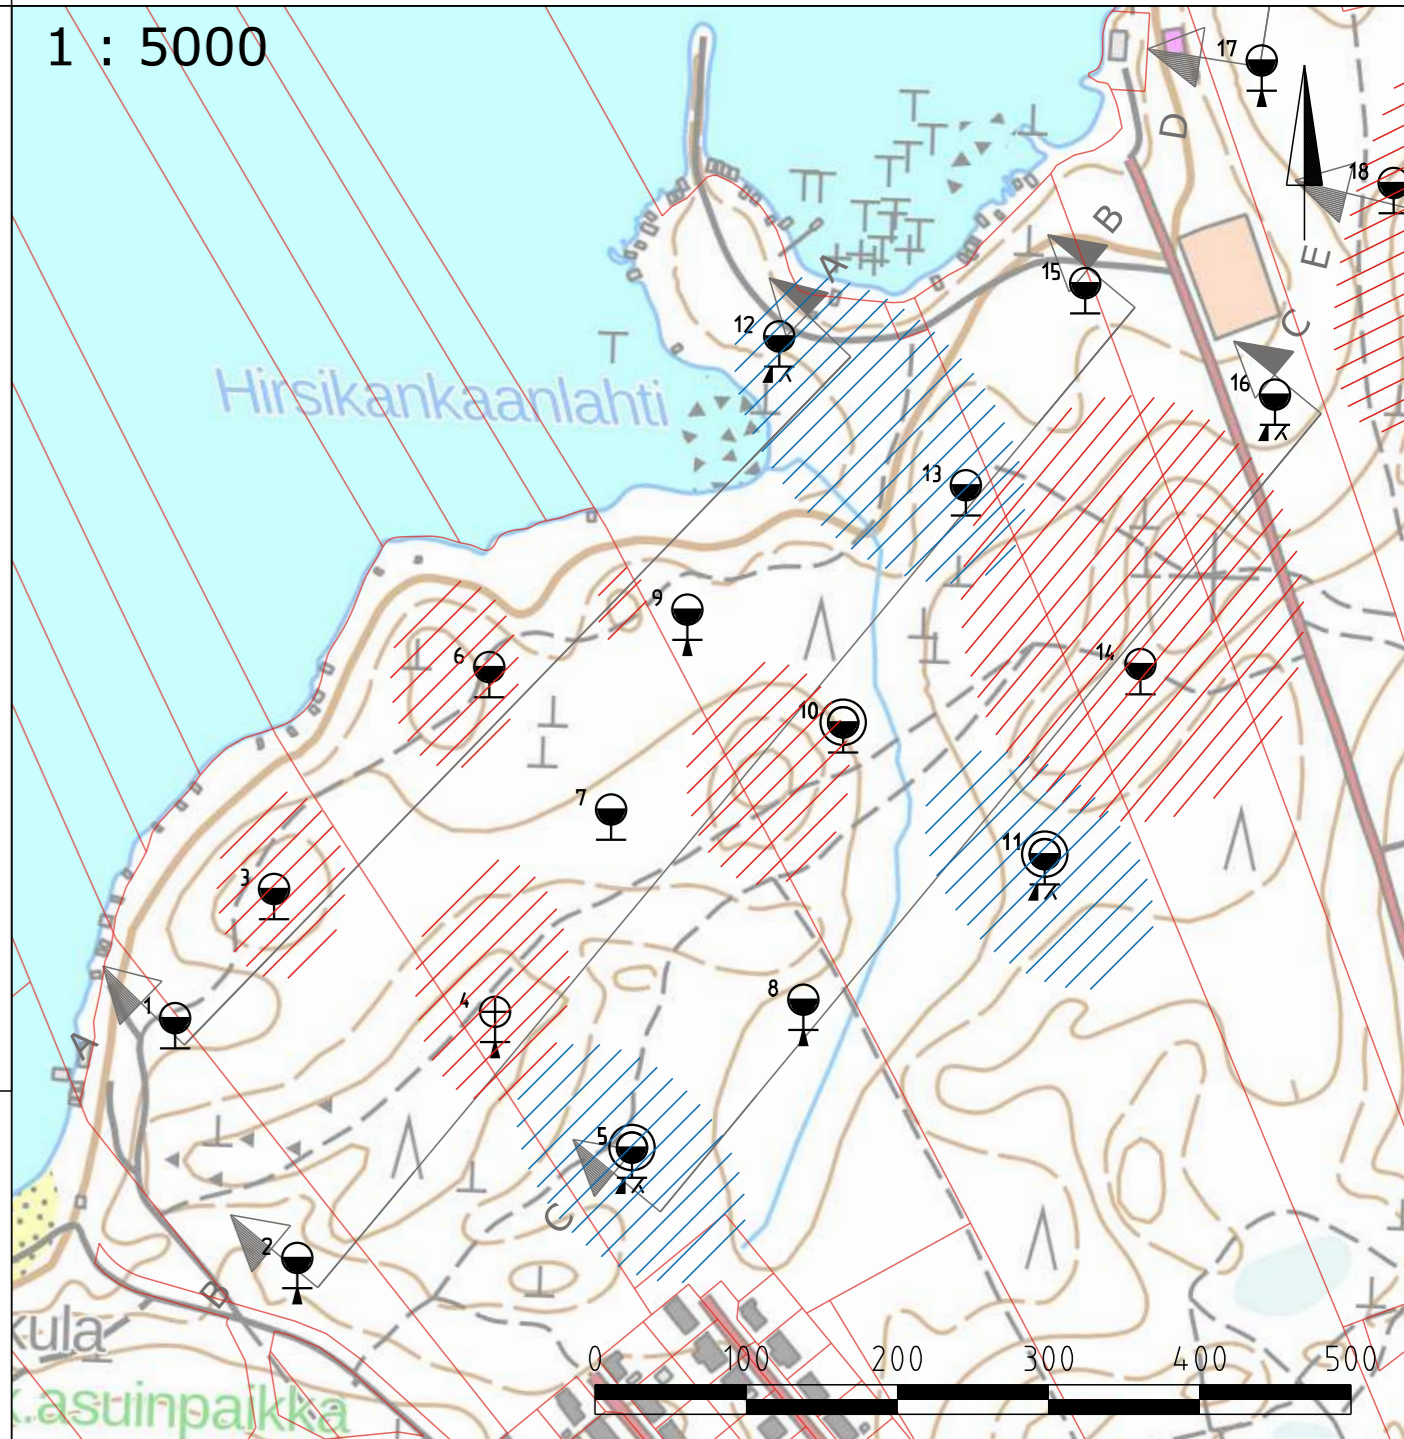

Rakennuskohte <b>Imatran kaupunki</b> Lempukka-Hosseinlahden rakennettavuusselvitys Imatra	Piirustuksen sisältö Pohjatutkimuskartta Geotekniset leikkauskuvat A ja B	Mittakaavat 1:5000 1:1000/1:200		
<b>FCG</b> FCG Finnish Consulting Group Oy Elektronikkatie 6, 90590 Oulu Puh. 0104090 www.fcg.fi		Suunnitteluala, työnnumero ja piirustuksen numero <b>TKA</b> P43584 <b>502</b> Muutos Tiedosto		
Päiväys 8.9.2021 Pääsuunn. K. Hietala Hyv.	Suunn./Piirt. J. Sirviö Tarkastaja K. Hietala Yhteyshenkilö K. Hietala	<table border="1" style="width: 100%; border-collapse: collapse;"> <tr> <td style="width: 50%; text-align: center;">A</td> <td style="width: 50%; text-align: center;">S</td> </tr> </table>	A	S
A	S			